


SÜTTŐ TELEPÜLÉSRENDEZÉSI TERV

Közműfejlesztési javaslat

Energiaközművek

M=1:5 000

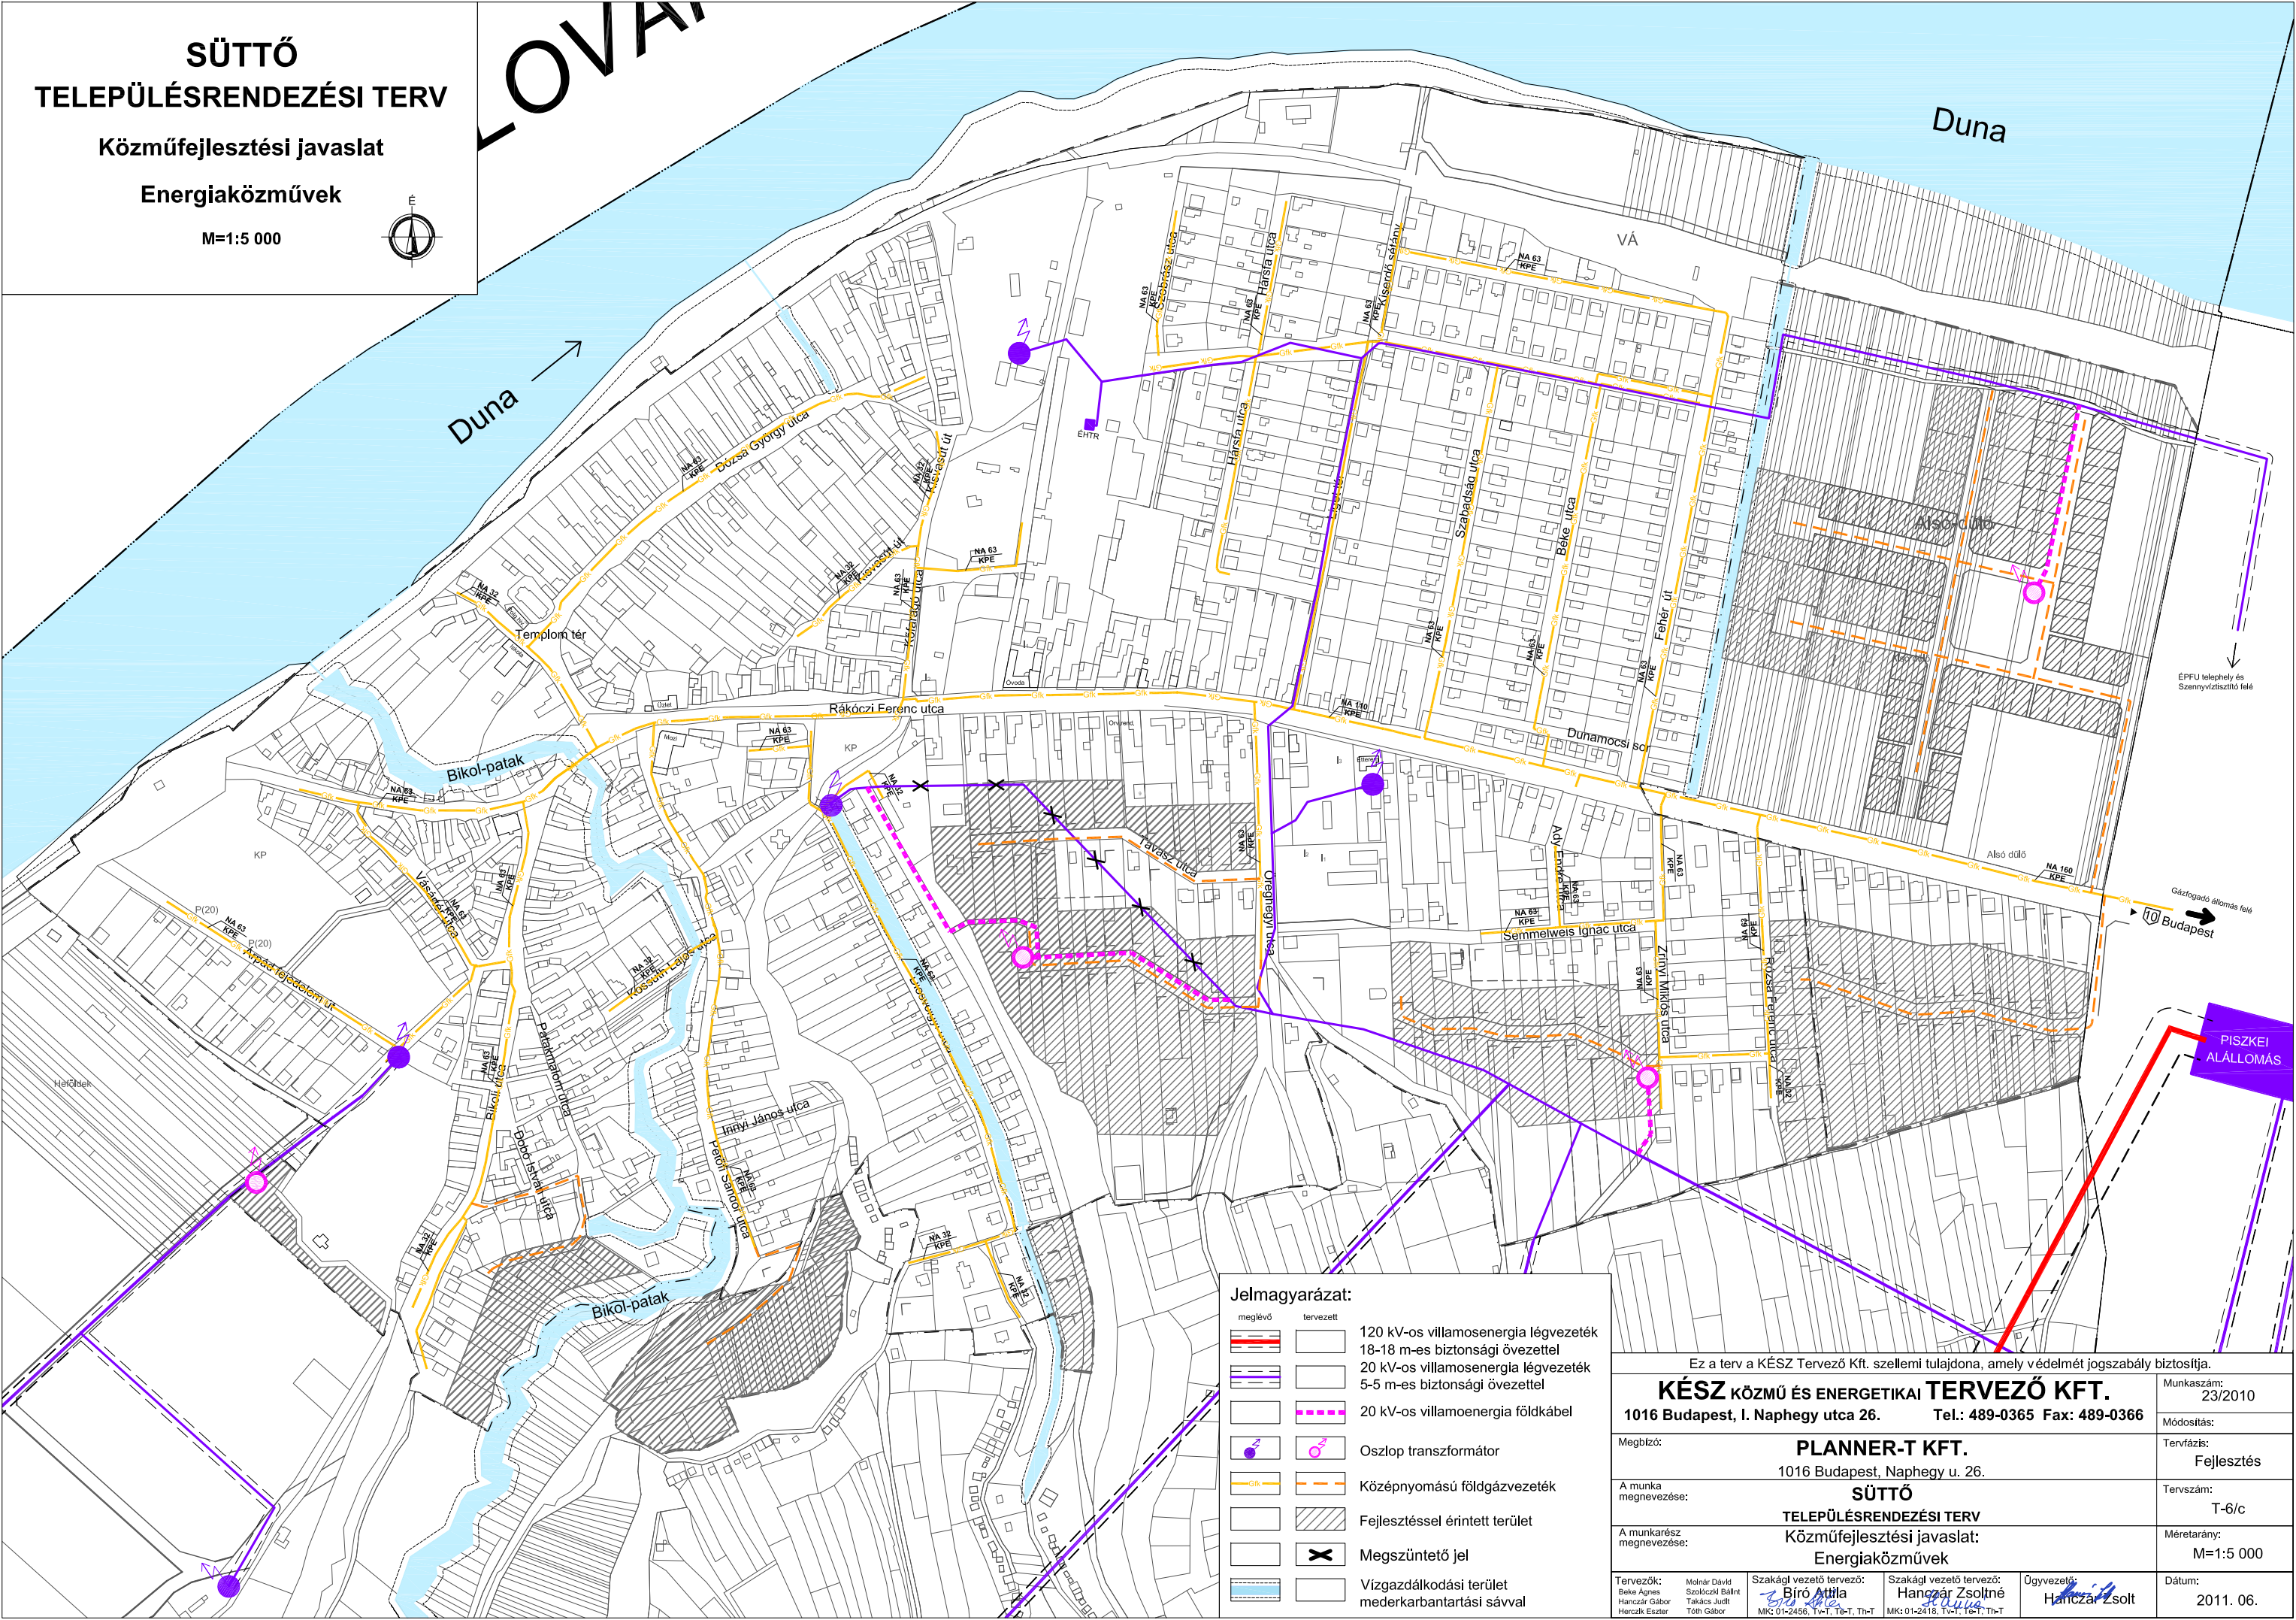

Jelmagyarázat:

meglévő	tervezett	
		120 kV-os villamosenergia légvezeték 18-18 m-es biztonsági övezettel
		20 kV-os villamosenergia légvezeték 5-5 m-es biztonsági övezettel
		20 kV-os villamosenergia földkábel
		Oszlop transzformátor
		Középnomású földgázvezeték
		Fejlesztéssel érintett terület
		Megszüntető jel
		Vízgyátlakodási terület mederkarbantartási sávval

Ez a terv a KÉSZ Tervező Kft. szellemi tulajdona, amely védelmét jogszabály biztosítja.

KÉSZ KÖZMŰ ÉS ENERGETIKAI TERVEZŐ KFT.
1016 Budapest, I. Naphegy utca 26. Tel.: 489-0365 Fax: 489-0366

Munkaszám: 23/2010
Módosítás:
Megbízó: **PLANNER-T KFT.**
1016 Budapest, Naphegy u. 26.

Tervfázis: Fejlesztés
Tervszám: T-6/c

A munka megnevezése: **SÜTTŐ TELEPÜLÉSRENDEZÉSI TERV**
Közműfejlesztési javaslat:
Energiaközművek

Méretarány: M=1:5 000
Dátum: 2011. 06.

Tervezők: Molnár Dávid, Szokolóki Bálint, Hanczár Gábor, Takács Judit, Herczák Eszter, Tóth Gábor
Szakági vezető tervező: **Bíró Attila**
MK: 01-2456, Tv-T, Tc-T, Th-T
Szakági vezető tervező: **Hanczár Zsoltné**
MK: 01-2418, Tv-T, Tc-T, Th-T
Ügyvezető: **Hanczár Zsolt**