


SÜTTŐ TELEPÜLÉSRENDEZÉSI TERV

Közműfejlesztési javaslat

Víziközművek

M=1:5 000

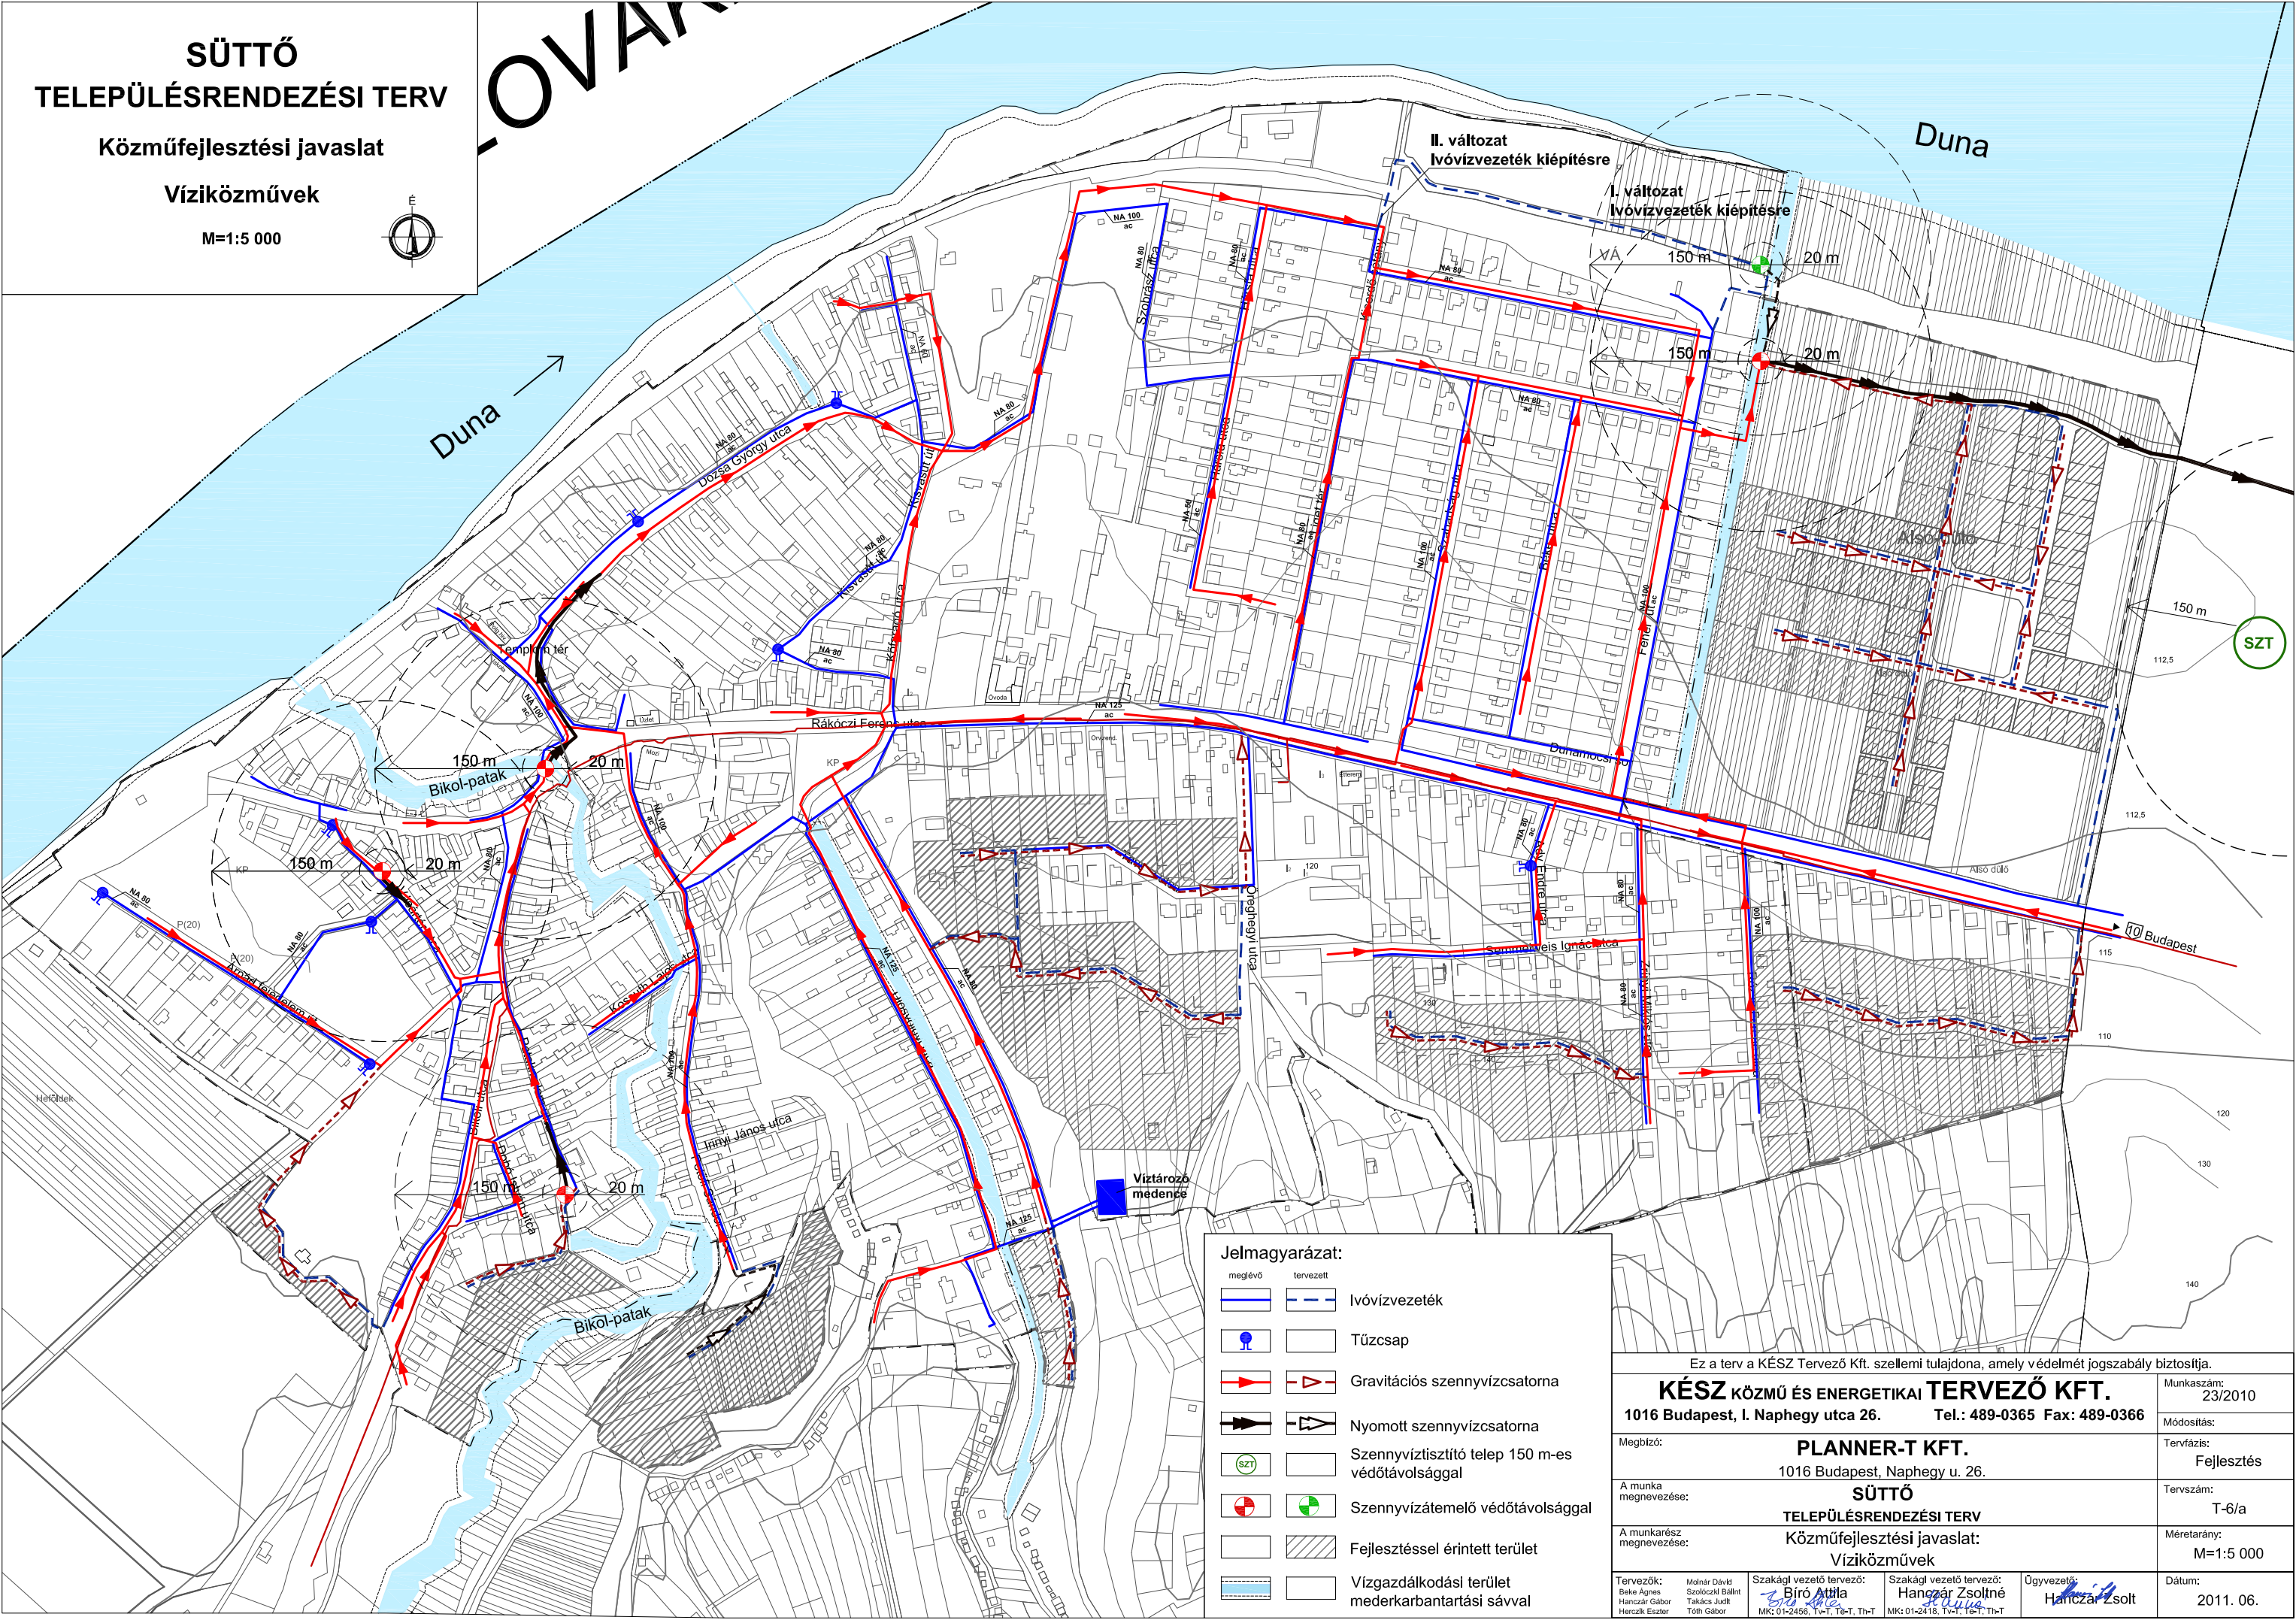

Jelmagyarázat:

		Ivóvízvezeték
		Tűzcsap
		Gravitációs szennyvízcsatorna
		Nyomott szennyvízcsatorna
		Szennyvíztisztító telep 150 m-es védőtávolsággal
		Szennyvízátelő védőtávolsággal
		Fejlesztéssel érintett terület
		Vízgyűjtő terület mederkarbantartási sávval

Ez a terv a KÉSZ Tervező Kft. szellemi tulajdona, amely védelmét jogszabály biztosítja.

KÉSZ KÖZMŰ ÉS ENERGETIKAI TERVEZŐ KFT.		Munkaszám: 23/2010		
1016 Budapest, I. Naphegy utca 26. Tel.: 489-0365 Fax: 489-0366		Módosítás:		
Megbízó:	PLANNER-T KFT.	Tervfázis: Fejlesztés		
A munka megnevezése:	SÜTTŐ	Tervszám: T-6/a		
A munkarész megnevezése:	TELEPÜLÉSRENDEZÉSI TERV	Méretarány: M=1:5 000		
Közműfejlesztési javaslat: Víziközművek		Dátum: 2011. 06.		
Tervezők: Beke Agnes Hanczár Gábor Herczik Eszter	Módnár Dávid Szolóczi Bálint Takács Judit Tóth Gábor	Szakági vezető tervező: Bíró Attila	Szakági vezető tervező: Hanczár Zsoltné	Ügyvezető: Hanczár Zsolt